


ISOMETRICA

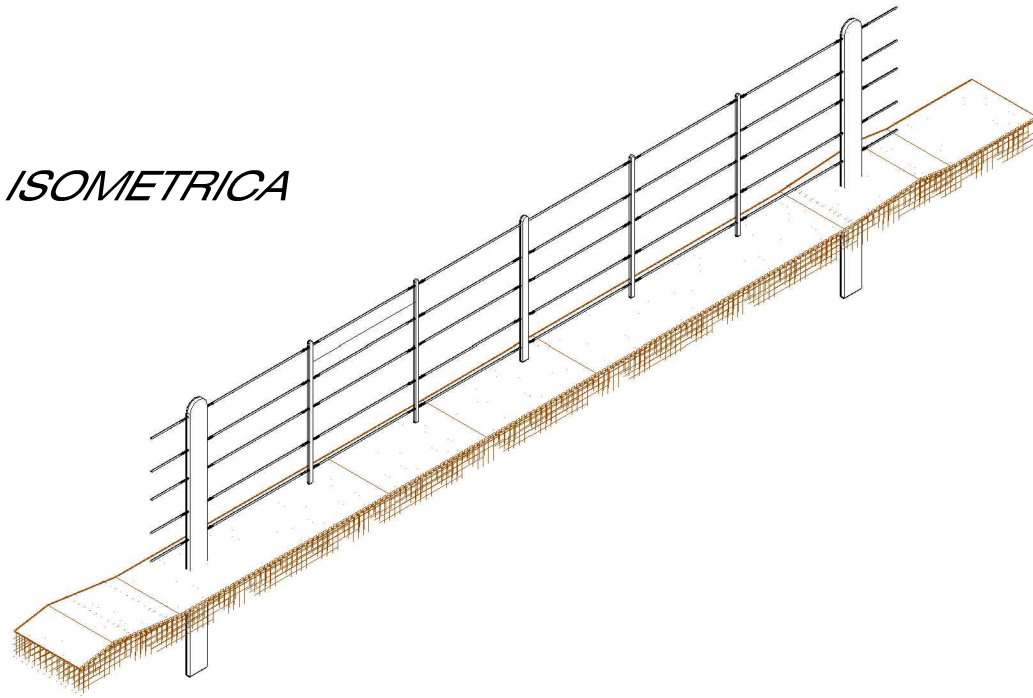

DIRECCIÓN PROVINCIAL DE VIALIDAD
-JUJUY-

LAMINA Nº

18

OBRA: Ruta N°7 – Construcción Puente s/ Río Miraflores
TRAMO: Ruta Nac. N°9–Emp. R.P.N° 11 y 7

ESTUDIO:

PROYECTO:

Ing. D.PALMIERI

PLANO TIPO ALAMBRADO

DIBUJO:
M.M.O. RUEDA J.C.
M.M.O. FLORES M.R.


PROGRESIVA:

FECHA:

JEFE DE ESTUDIO

FECHA DE ESTUDIO:

AREA PLANIFICACION VIAL

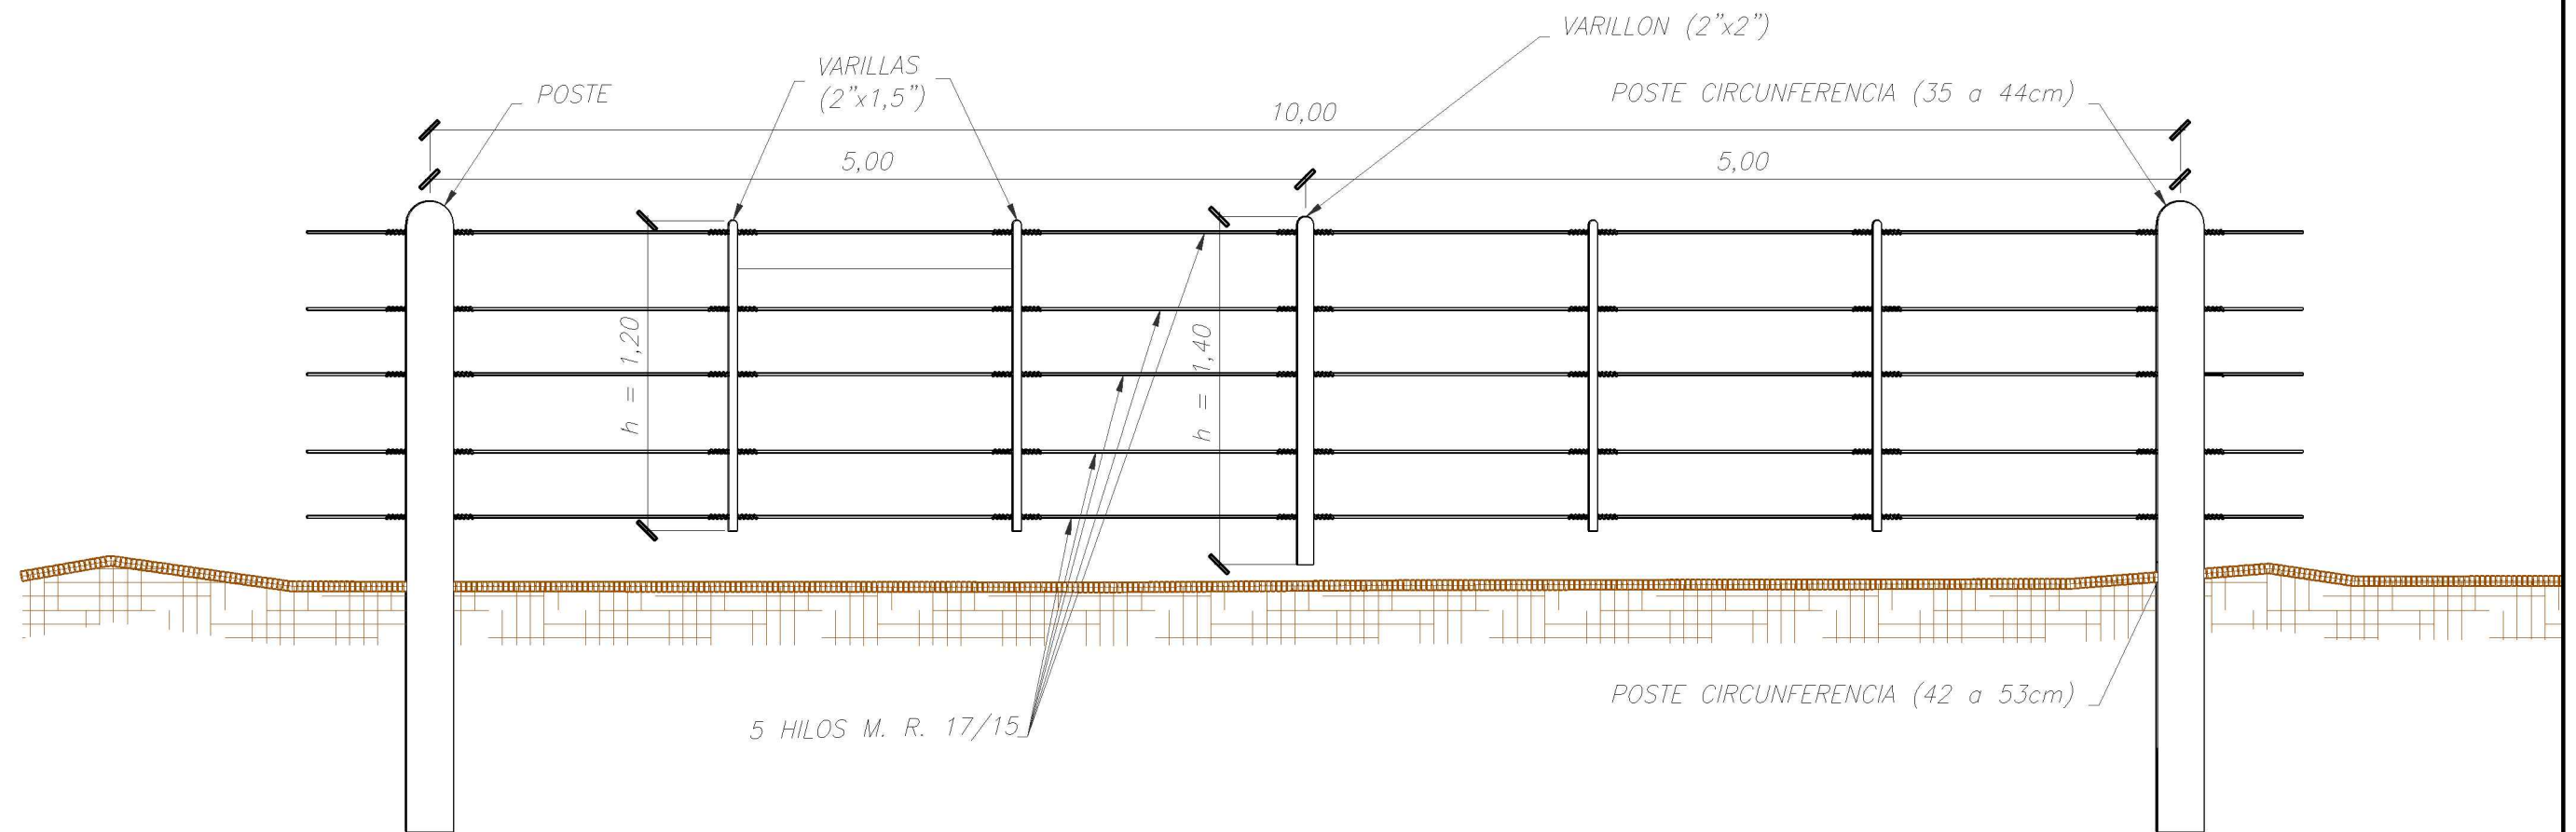

NOTA: POSTES ENTEROS, TORNIQUETEROS, O ATADORES DE MADERA DURA