




VISTA EN PLANTA

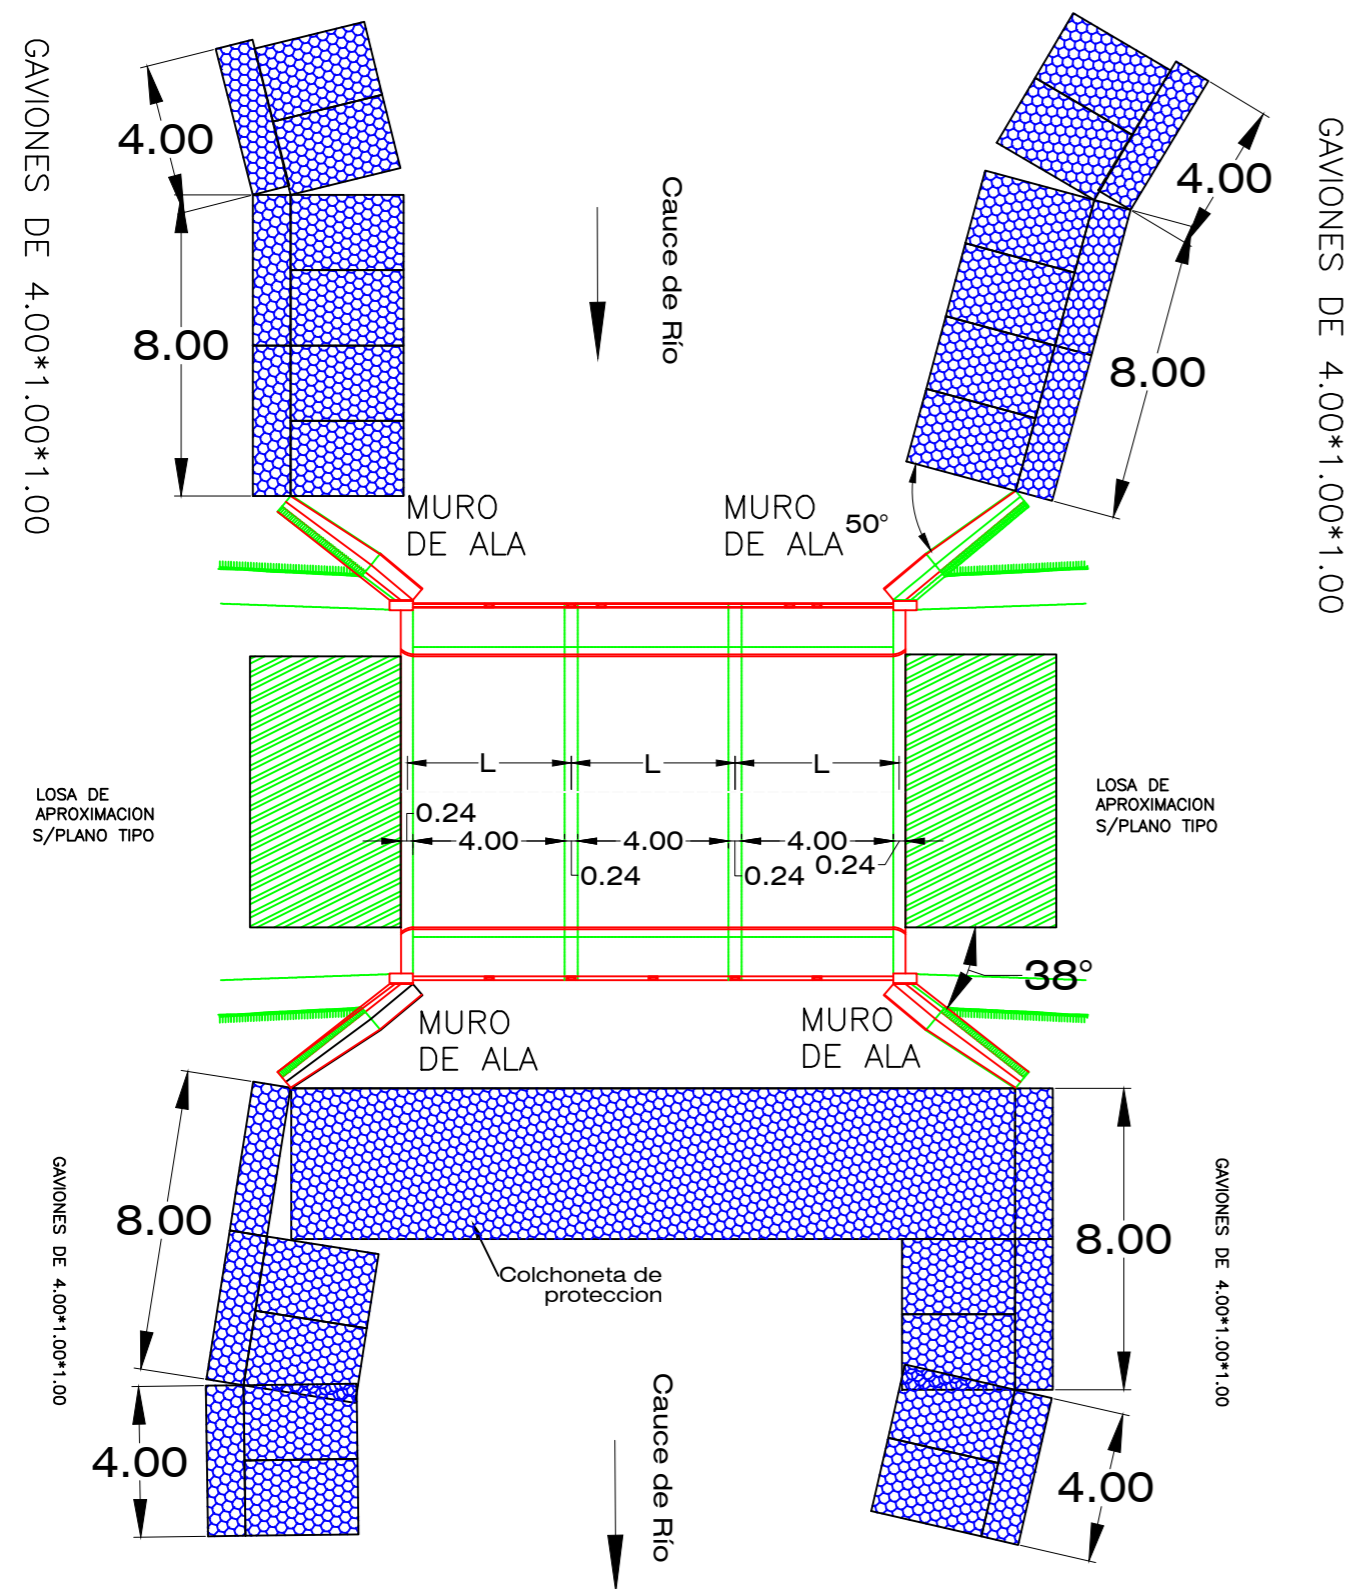


DETALLE DE GAVIONES

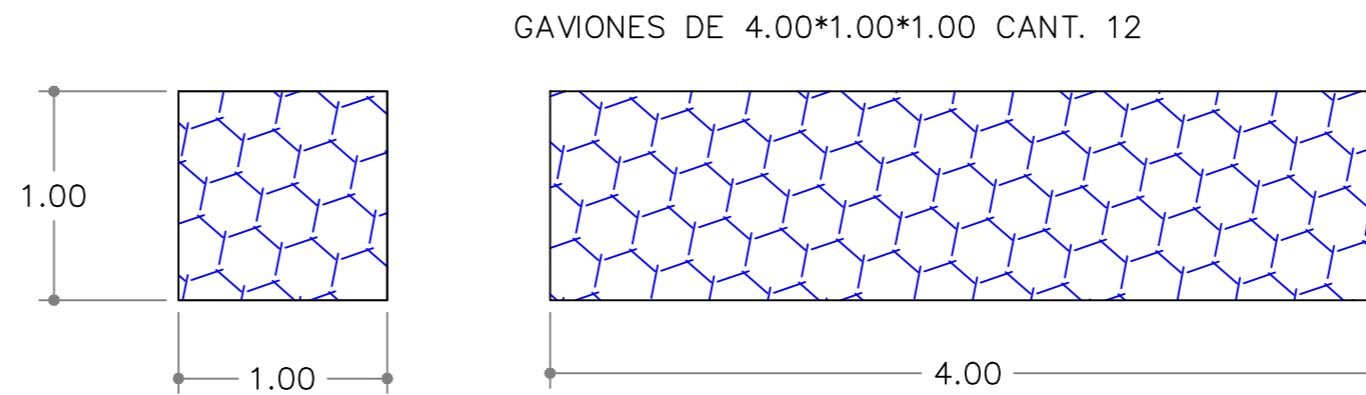


VISTA LATERAL DE GAVIONES EN MARGEN DEL CAUCE

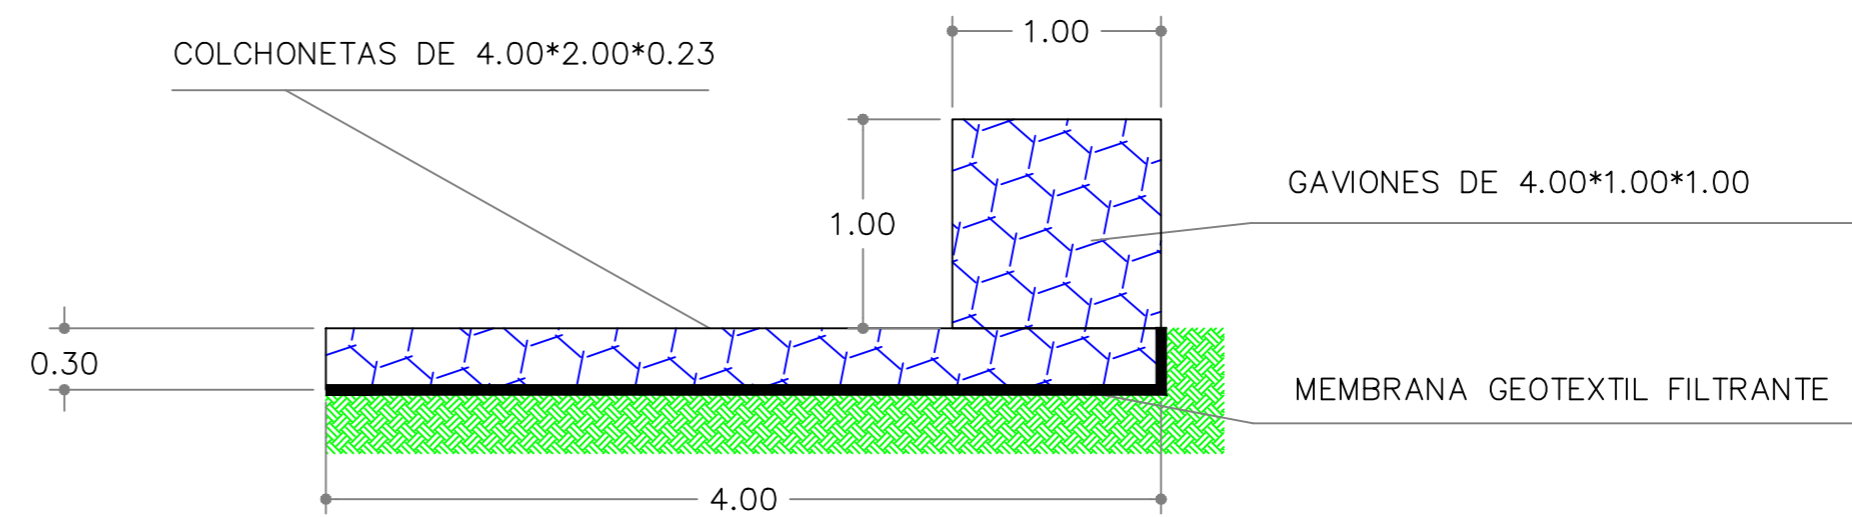

VISTA LATERAL

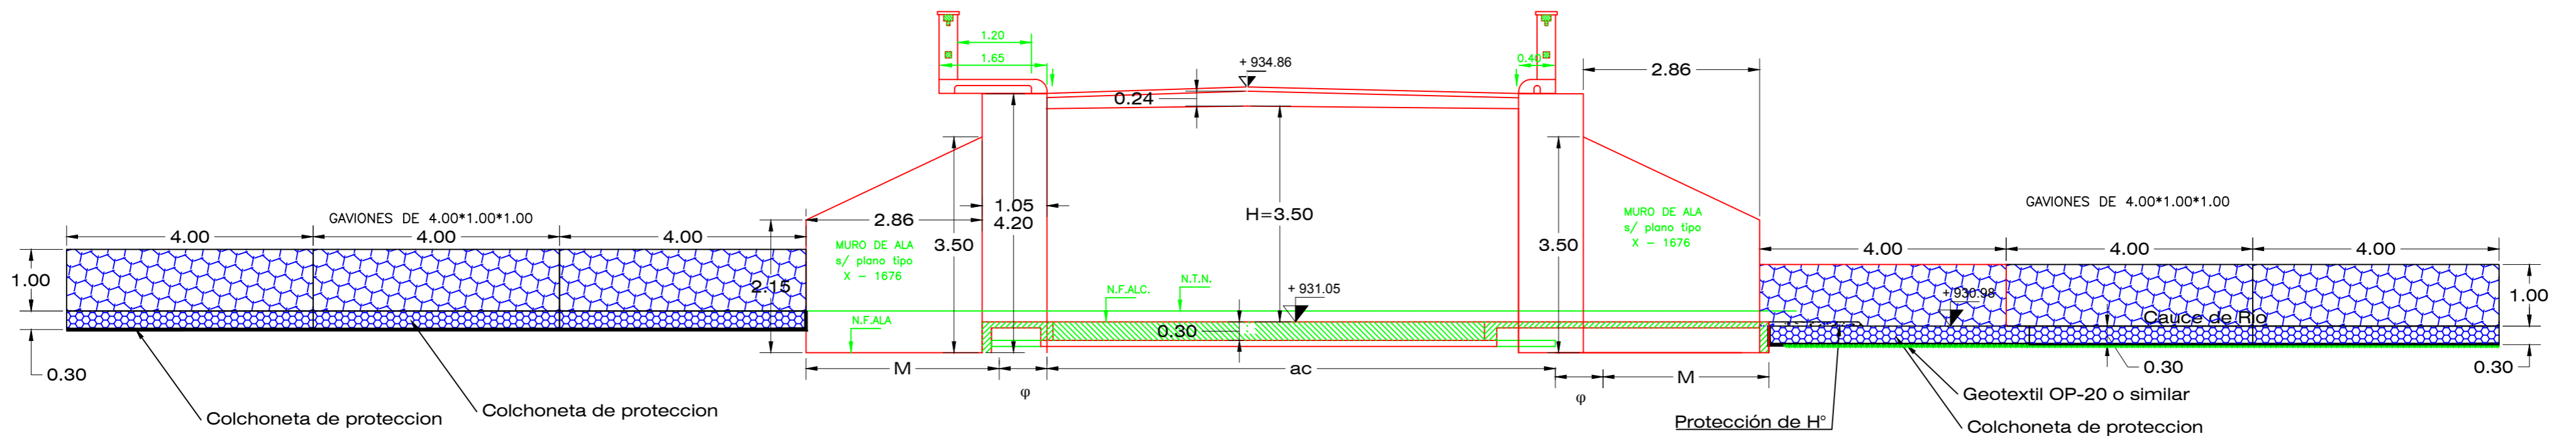

SIGNIFICADO DE NUMEROS	①	②	③	 DIRECCION PROVINCIAL DE VIALIDAD - JUJUY	LAMINA Nº 3 DIBUJO: D.C. J. L. Aramayo ESTUDIO: M.M.O. Carlos Robles PROYECTO: Ing. Dan Tarcaya
	④	⑤	⑥		
	⑦	⑧	⑨		
ALCANTARILLA OBRA : ALCANTARILLA SOBRE RIO HONDO TRAMO : Ruta Provincial Nº22 SECCION : Empalme R.N. Nº66 - Empalme R.P. Nº 1 PROGRESIVAS : 1+850.00 - 2+100.00 ESC. H. 1:1000 ESC. V. 1:100 JULIO - 2022					