



PLANTA GENERAL

Unidades: m

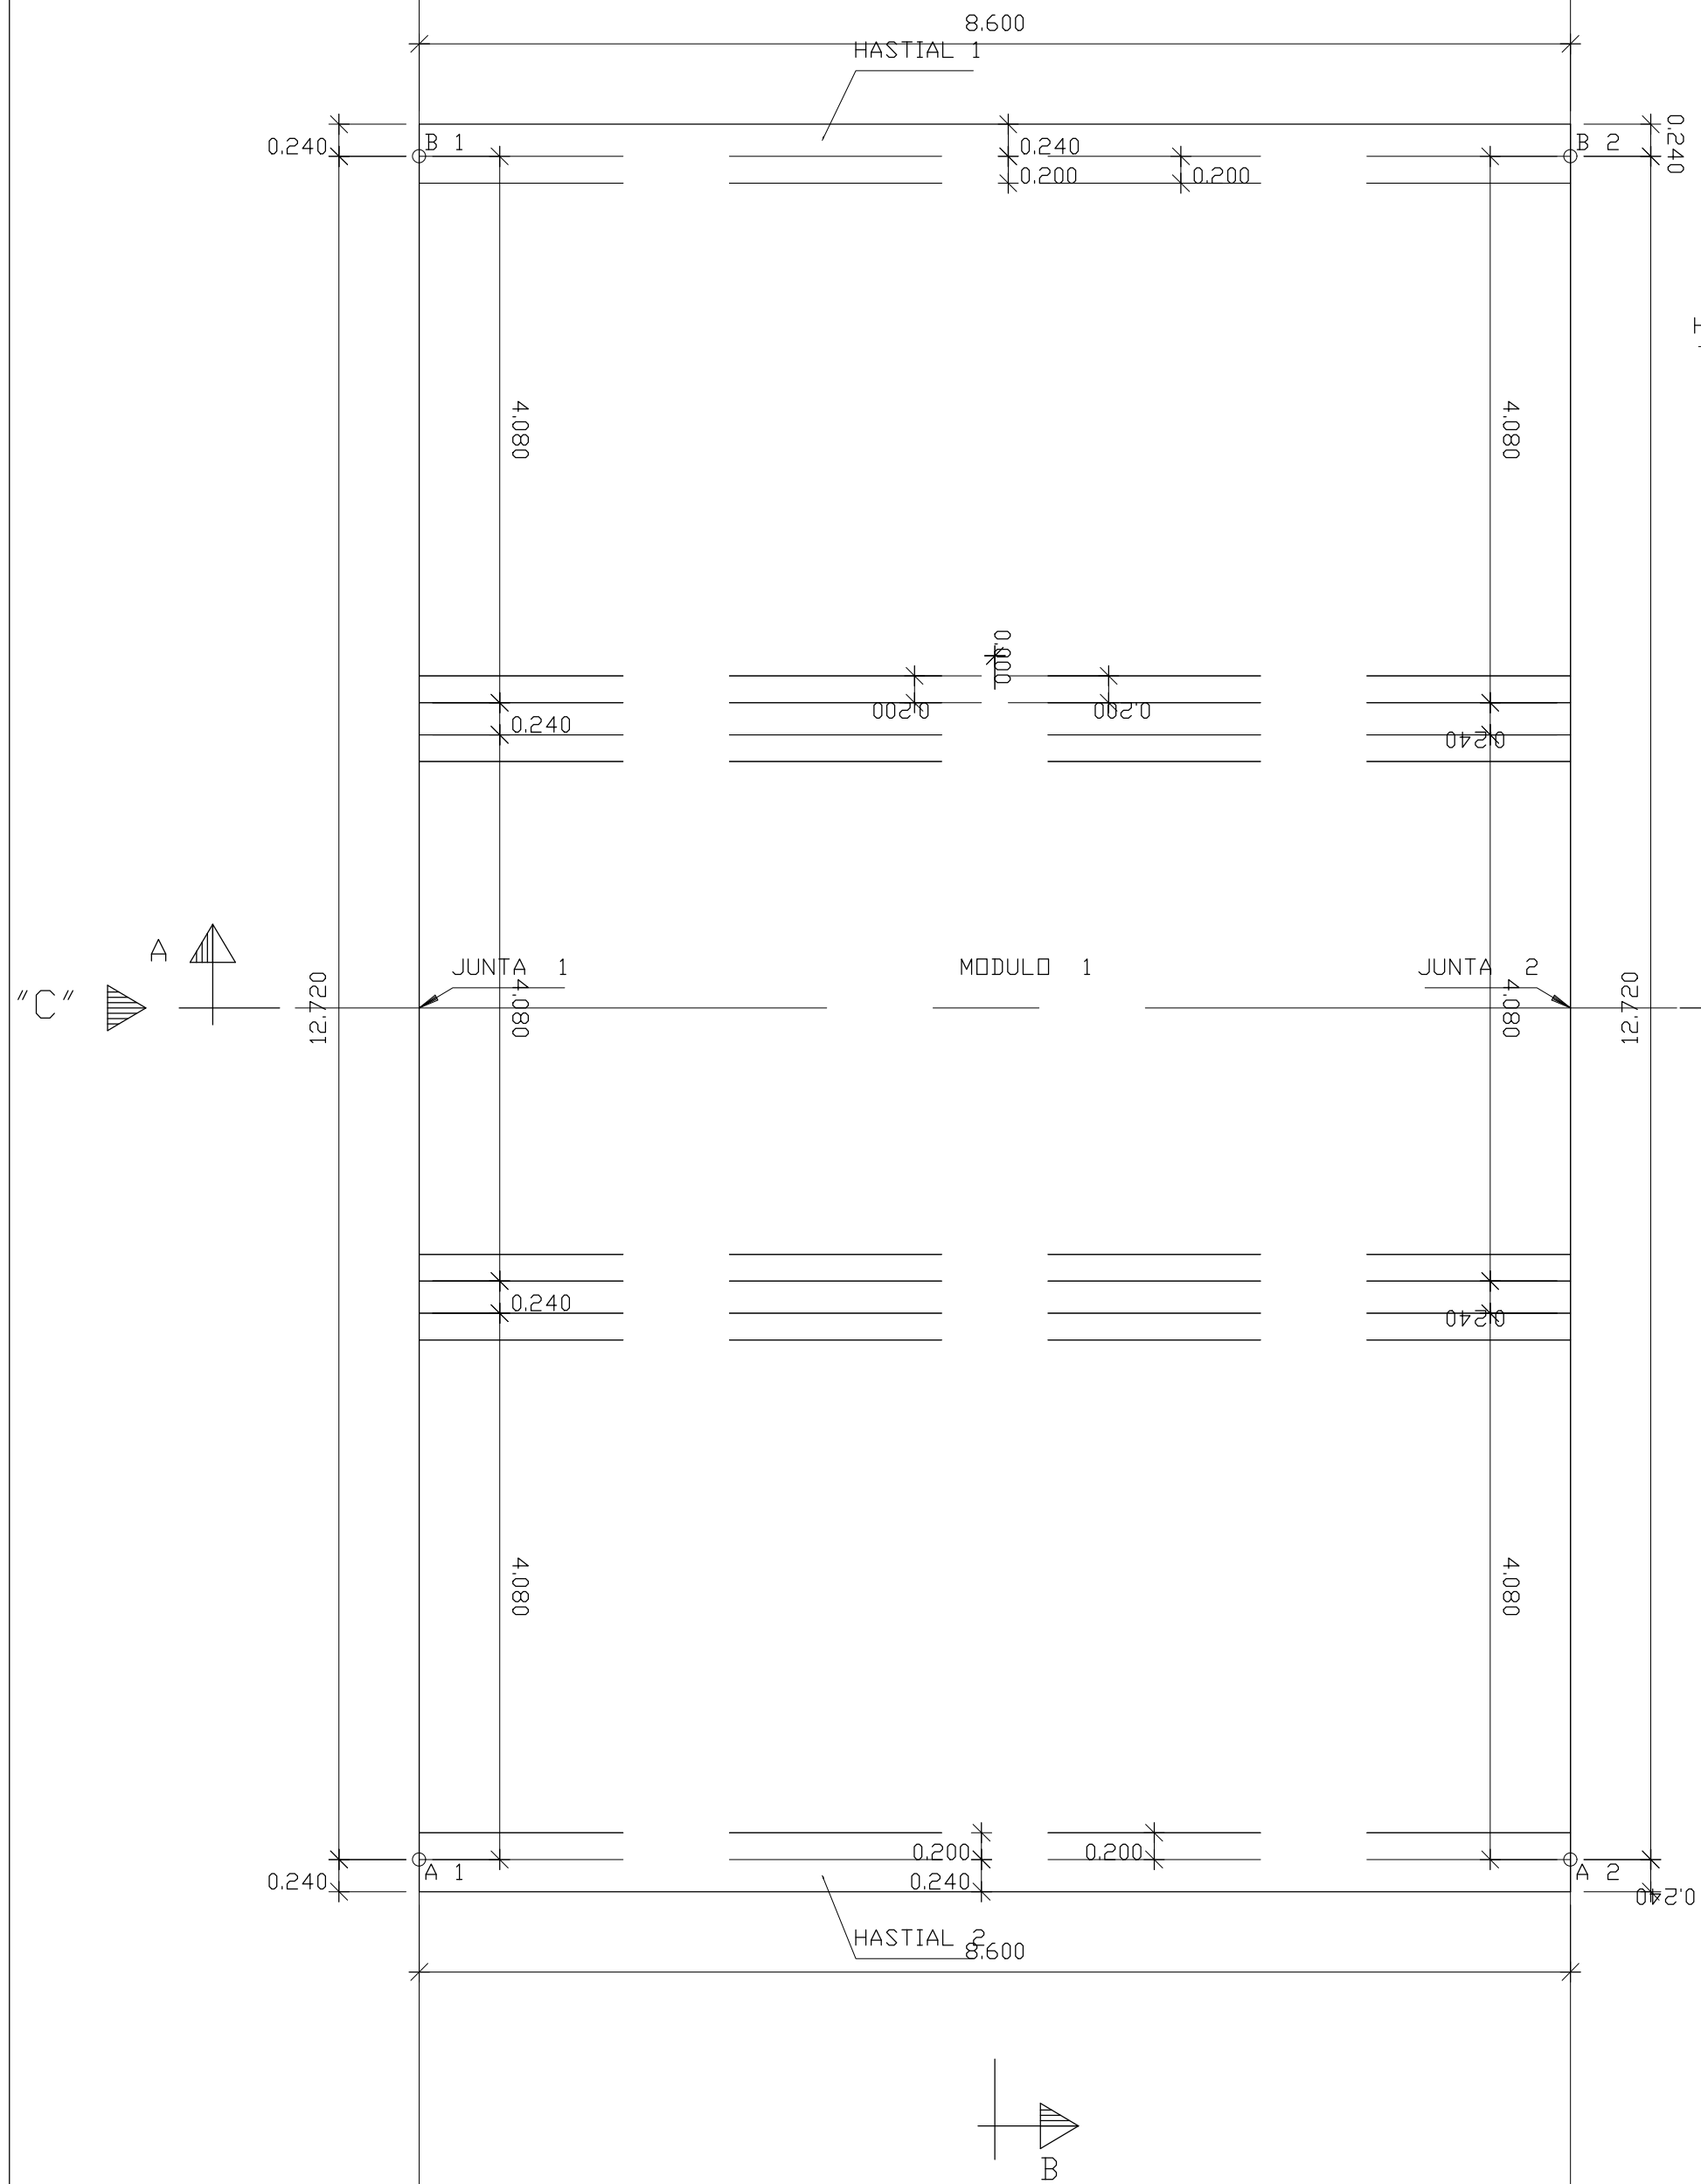


SECCION TRANSVERSAL B-B MODULO 1

Unidades: m

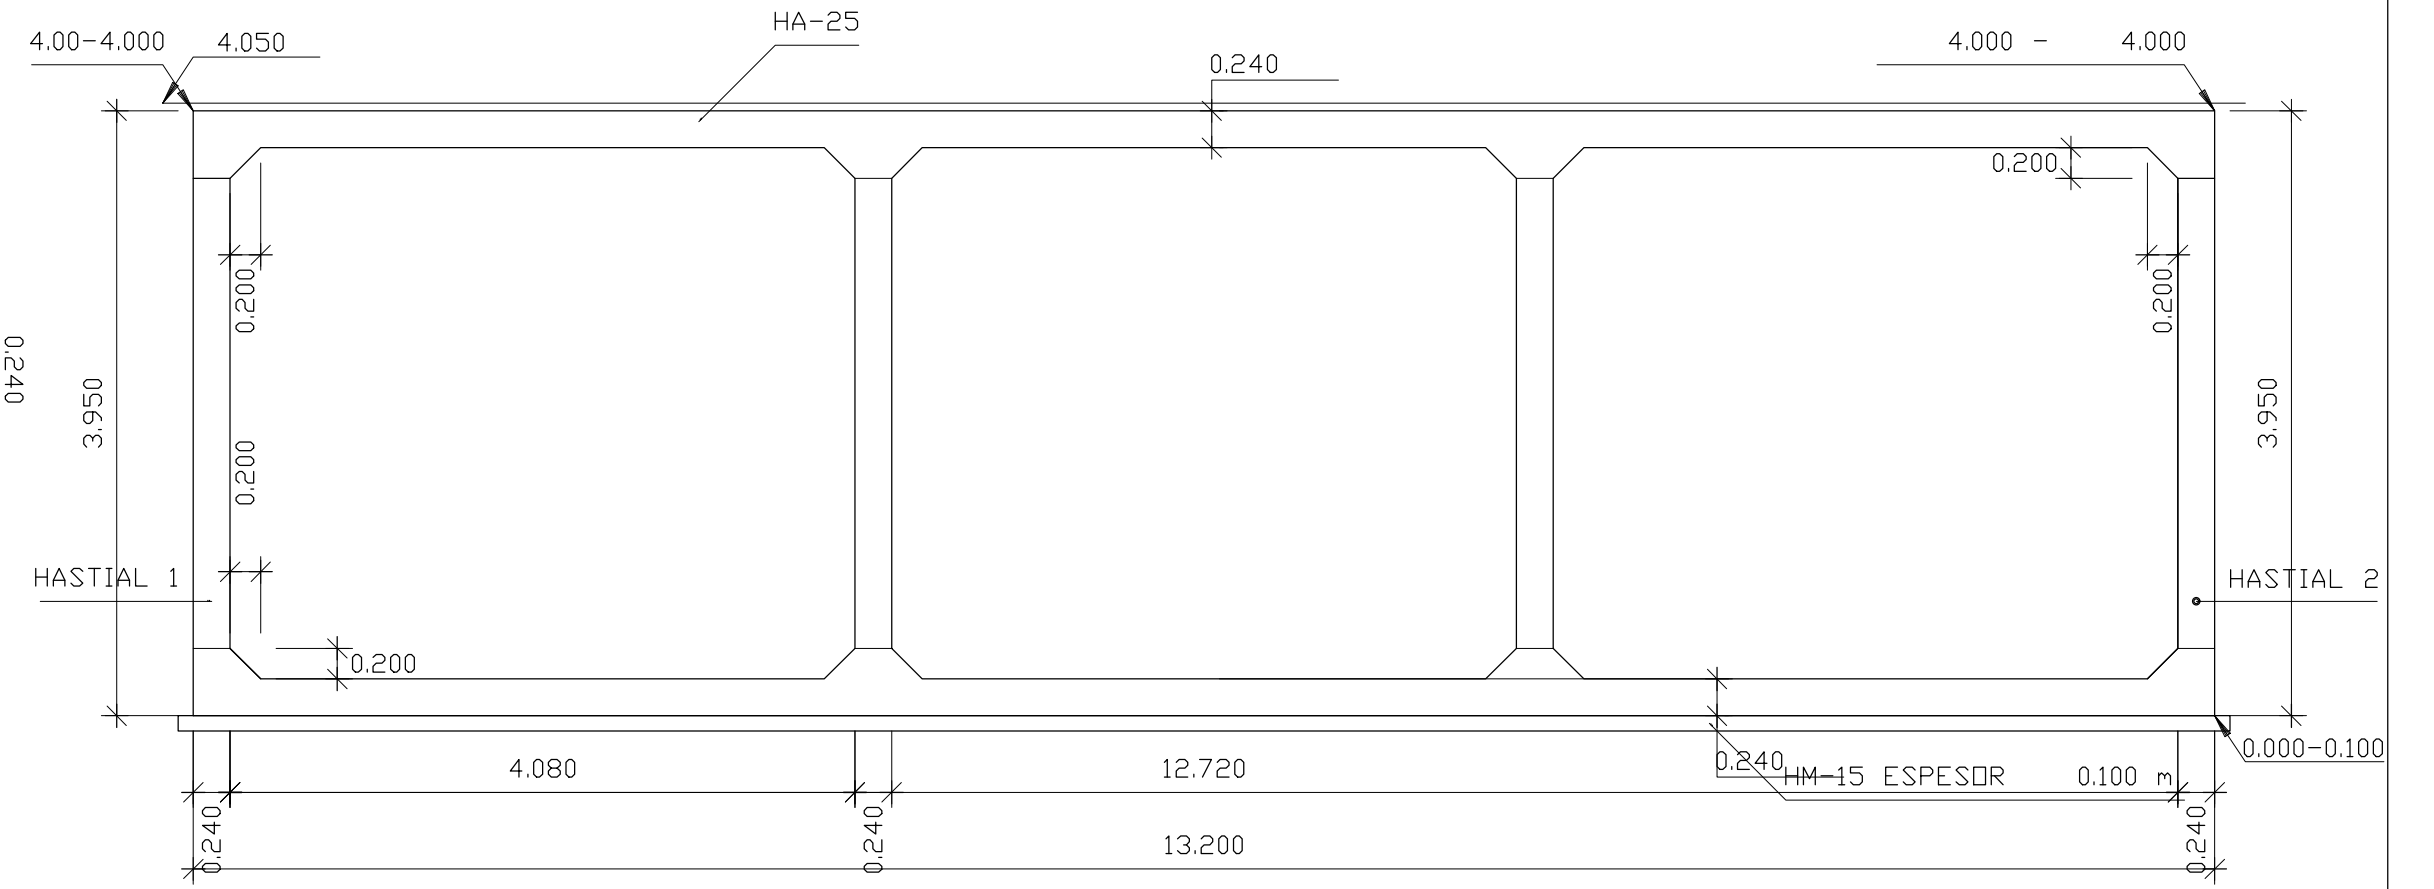

SECCION LONGITUDINAL A-A

Unidades: m

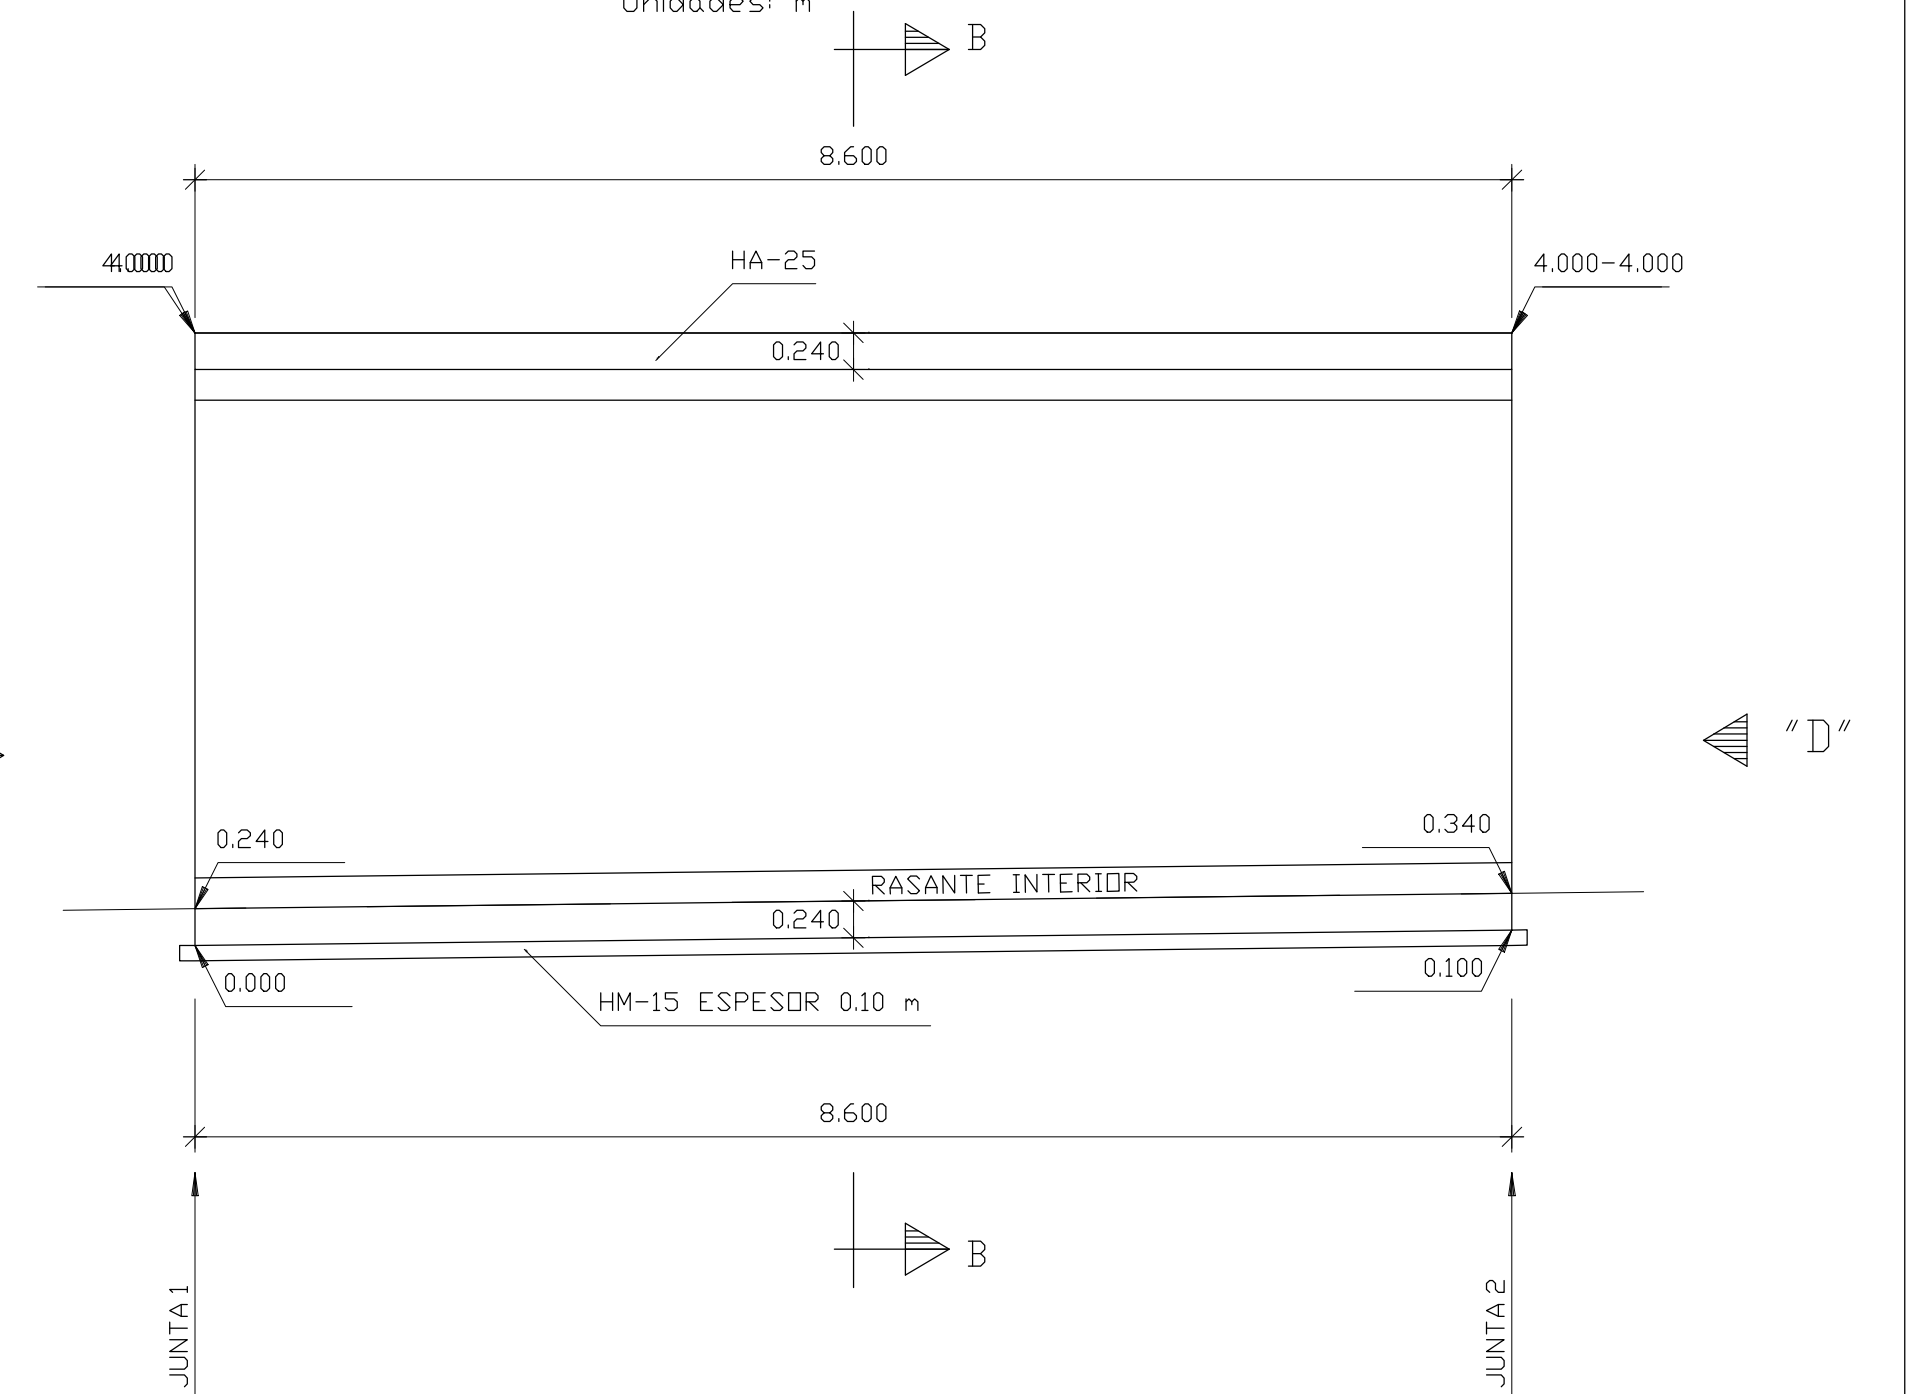

	DIRECCION PROVINCIAL DE VIALIDAD - JUJUY	LAMINA N° 4
	PLANTA DE ESTRUCTURA	
OBRA : ALCANTARILLA SOBRE RIO HONDO TRAMO : Ruta Provincial N°22 SECCION : Empalme R.N. N°66 - Empalme R.P. N° 1 PROGRESIVAS : 1+850.00 - 2+100.00 ESCALA 1:50 JULIO - 2022		
DIBUJO: D.C. J. L. Aramayo		ESTUDIO M.M.O. Carlos Robles
PROYECTO: Ing. Dan Tarcaya		