ARMADURA, MODULO 1BANDA CENTRAL, (L =, 8.600 m)

ESCALA 1:50

Unidades: m

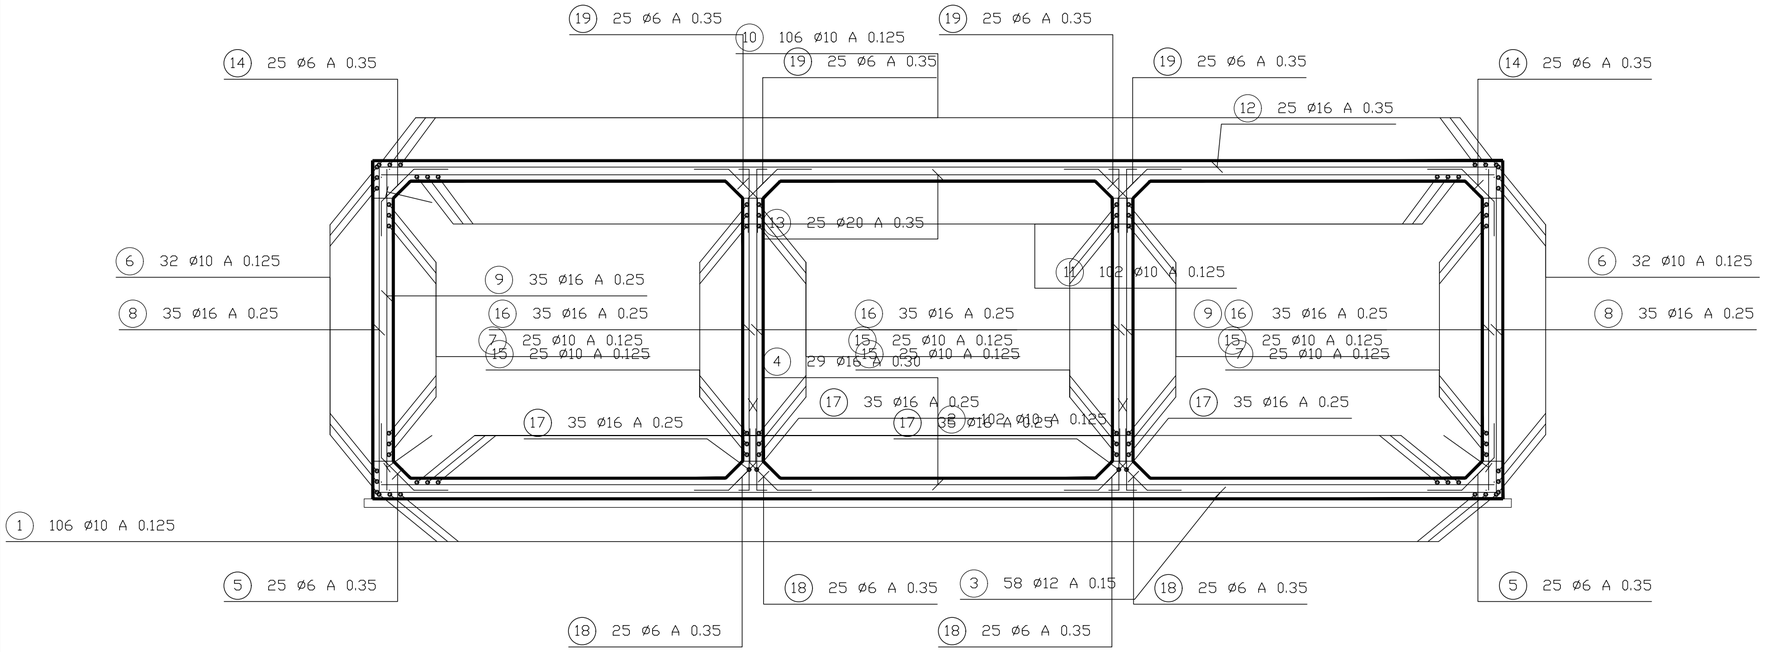

POSICION	BARRA	N. BARRAS	LONGITUD m	FORMA UNIDADES: mm	LONGITUD TOTAL m.	PESO kg/m	PESO kg	PESO TOTAL kg
				MODULO 1				
				SOLERA				
1	ø10	106	8.87	169 8530 169	940.2	0.62	582.9	
2	ø10	102	8.87	169 8530 169	904.7	0.62	560.9	
3	ø12	58	14.08	320 VM=6721 VM=6721 320	816.9	0.89	727.0	
4	ø16	29	13.95	102 3596 10148 102	404.5	1.58	639.2	
5	ø6	50	0.87	100 671 100	43.6	0.22	9.6	
				HASTIALES EXTERIORES				
6	ø10	64	8.87	169 8530 169	567.7	0.62	352.0	
7	ø10	50	8.87	169 8530 169	443.5	0.62	275.0	
8	ø16	70	4.49	320 VM=3853 320	314.6	1.58	497.0	
9	ø16	70	4.11	127 VM=3853 127	287.7	1.58	454.6	
				DINTEL				
10	ø10	106	8.87	169 8530 169	940.2	0.62	582.9	
11	ø10	102	8.87	169 8530 169	904.7	0.62	560.9	
12	ø16	25	14.38	320 VM=6871 VM=6871 320	359.6	1.58	568.2	
13	ø20	25	14.17	199 3610 10161 199	354.3	2.47	875.0	
14	ø6	50	0.87	100 671 100	43.6	0.22	9.6	
				HASTIALES INTERIORES				
15	ø10	150	8.72	120 8480 120	1308.0	0.62	811.0	
16	ø16	210	3.69	120 VM=3449	774.9	1.58	1224.3	
17	ø16	210	1.22	200 1020	256.2	1.58	404.8	
18	ø6	150	0.87	100 671 100	130.8	0.22	28.8	
19	ø6	150	0.87	100 671 100	130.8	0.22	28.8	

PESO TOTAL, 9192.5 kg

DETALLE DE VEREDA (TIPO A) ESC.1:50

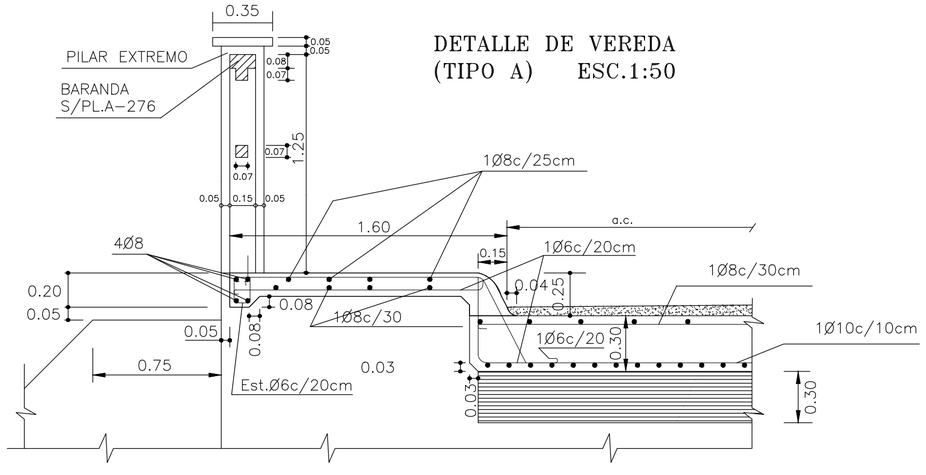

DETALLE DE GUARDARRUEDAS (TIPO B) ESC.1:50

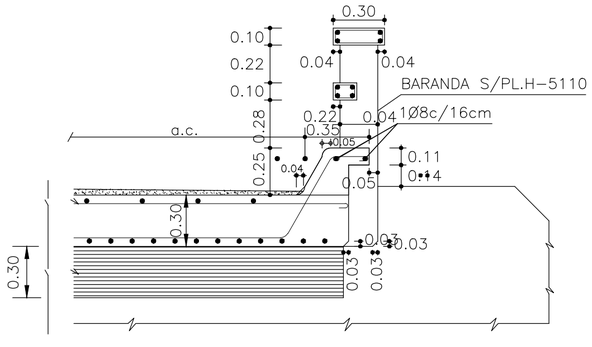

RECUBRIMIENTOS

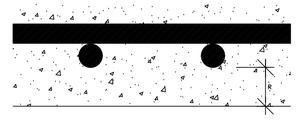

ELEMENTO	R (mm)
SOLERA	30
DINTEL	30
HASTIALES EXTERIORES	30
HASTIALES INTERIORES	30

DIRECCION PROVINCIAL DE VIALIDAD - JUJUY

LAMINA N° 5

DETALLE DE ARMADURA

OBRA : ALCANTARILLA SOBRE RIO HONDO TRAMO : Ruta Provincial N°22

SECCION : Empalme R.N. N°66 - Empalme R.P.N° 1

PROGRESIVAS : 1+850.00 - 2+100.00 ESC. 1:50 JULIO - 2022

DIBUJO: D.C. J. L. Aramayo

ESTUDIO M.M.O.Carlos Robles

PROYECTO: Ing. Dan Tarcaya